

MIROSLAWIEC UL. WAŁECKA





ZMIANA MIEJSCOWEGO PLANU ZAGOSPODAROWANIA PRZESTRZENNEGO skala 1:500



Rysunek zmiany planu

Załącznik do uchwały nr XXI/114/97
Rady Gminy i Miasta w Mirosławcu
z dnia 03.11.1997r.

Zmiana planu została ogłoszona
w Dzienniku Urzędowym Województwa
Północno-Kujawskiego nr 18 z dnia 30.05.97r.

OZNACZENIA :

-  OBOWIĄZUJĄCA LINIA ZABUDOWY
-  NIEPRZEKRACZALNE LINIE ZABUD.
-  WYMAGANE USYTUOWANIE KALENICY
-  GRANICA UCHWALENIĄ ZMIANY PLANU

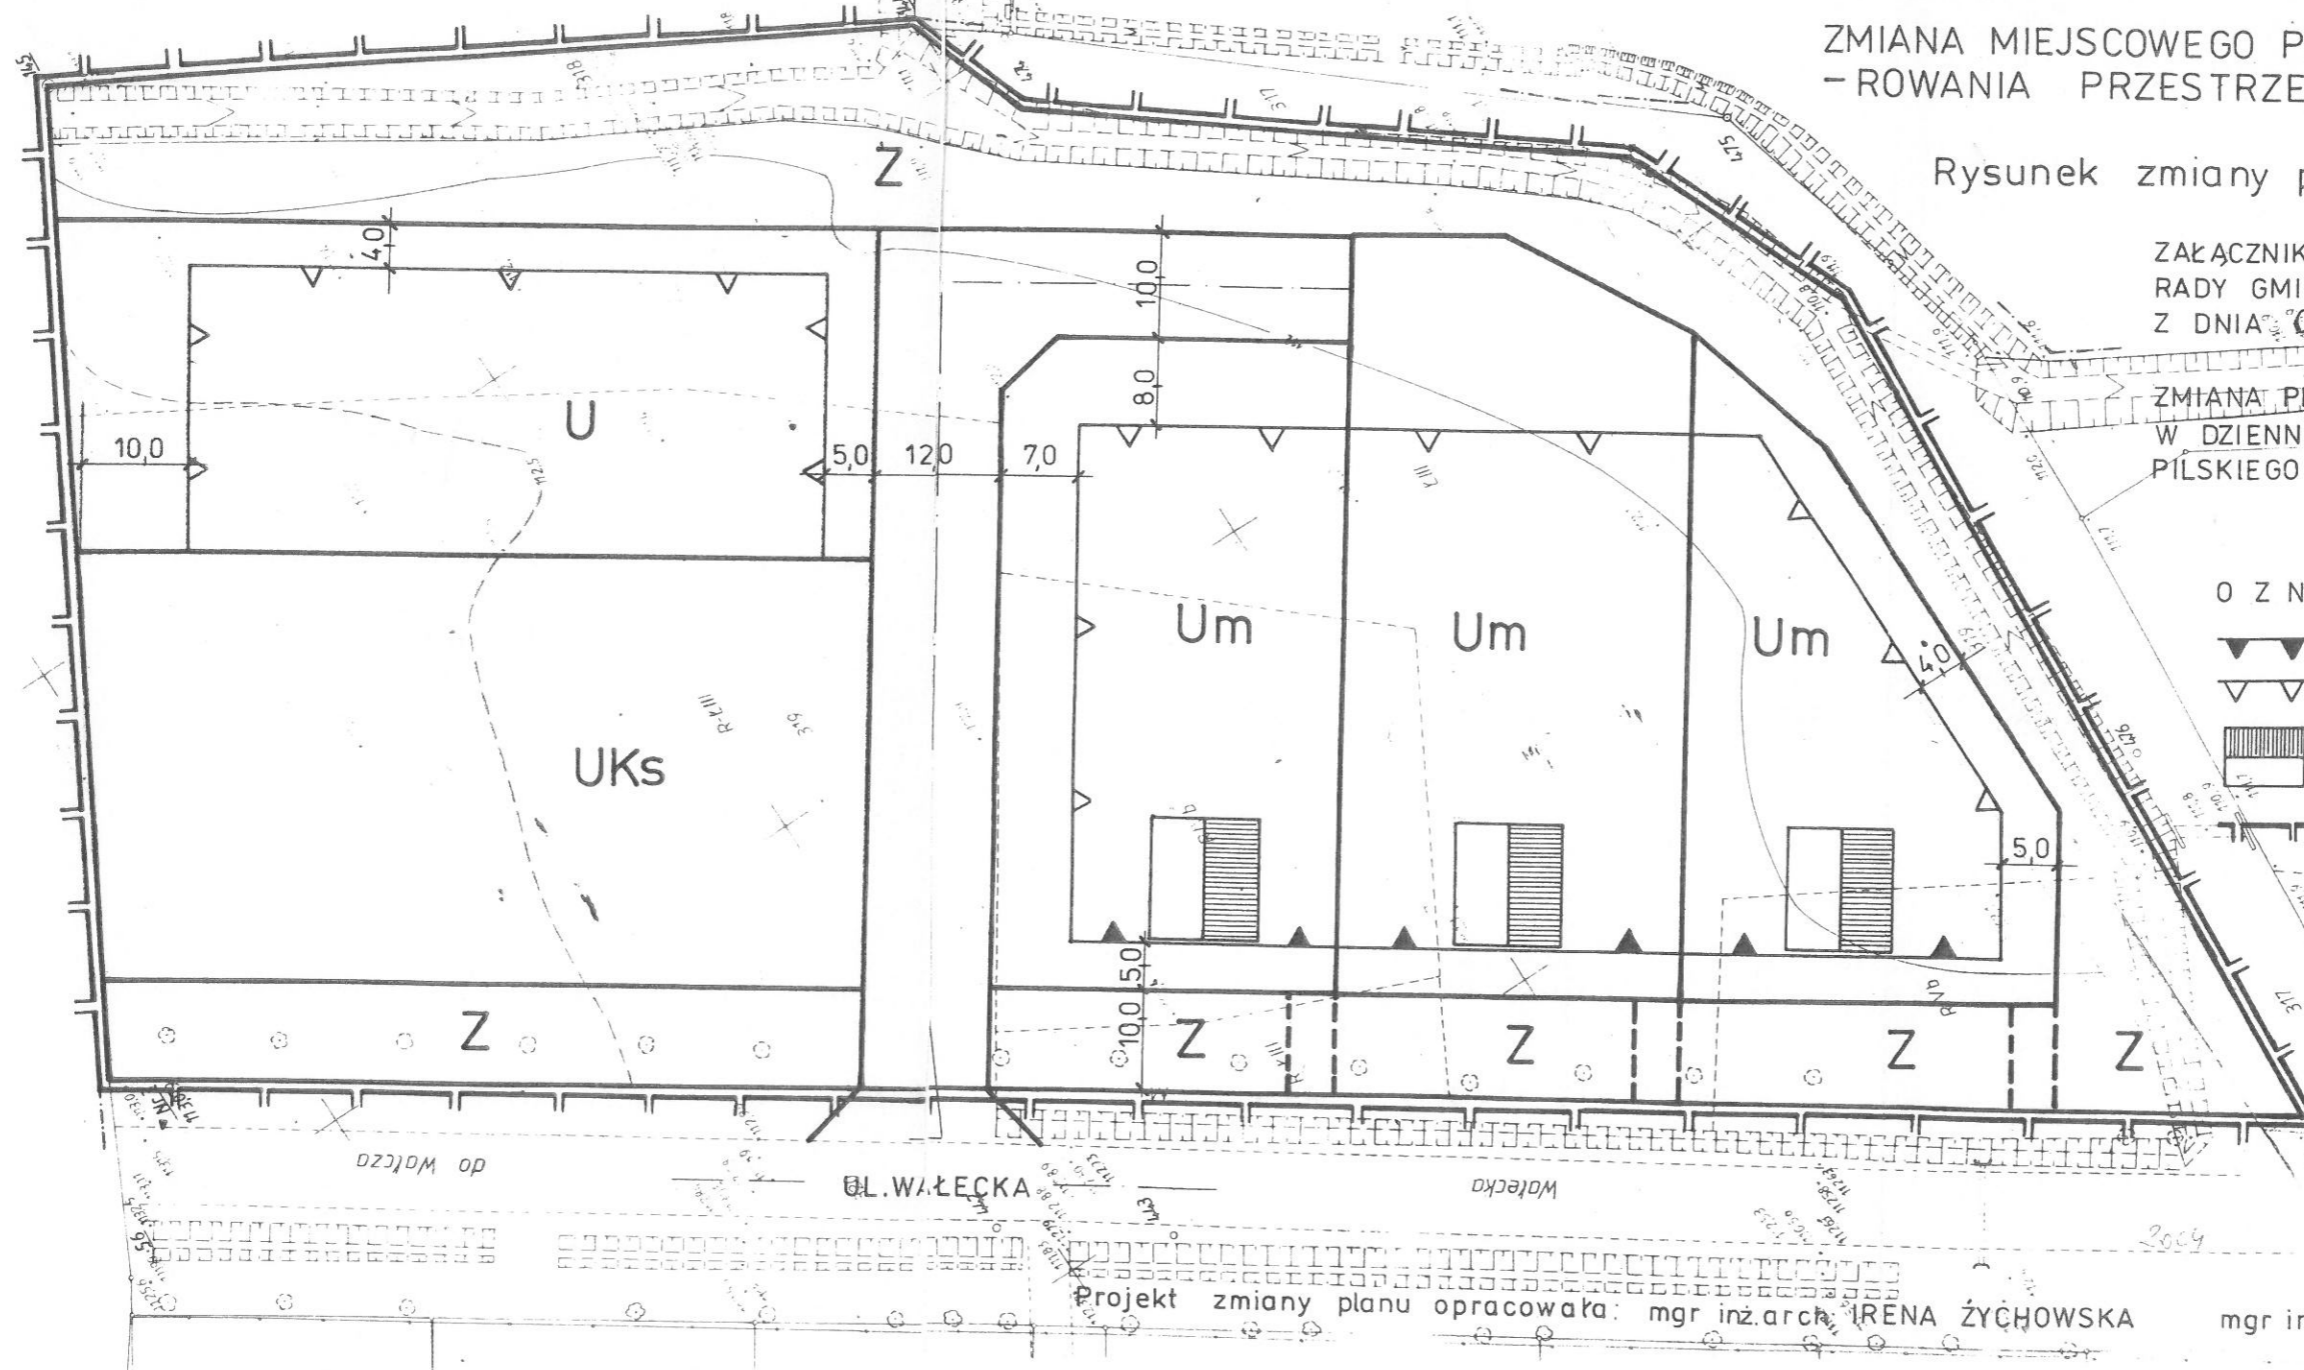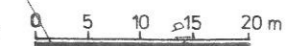

Projekt zmiany planu opracowała: mgr inż. arch. IRENA ŻYCHOWSKA

mgr inż. arch. LIDIA KACZOROWSKA