


Działka nr 1439/96  
 za zgodność z oryginałem  
 nr ew. 342.414.1521  
 data 1996-12-13

podpis *Ewa Kucarska*  
 kierownik urzędu  
 ST INSPEKTOR REJONOWY

# MIROSŁAWIEC - ul. Spokojna

zmiana miejscowego planu ogólnego  
 zagospodarowania przestrzennego dla zespołu garaży

RYSUNEK ZMIANY PLANU — SKALA 1:500

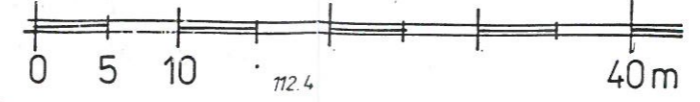

ZAŁĄCZNIK DO UCHWAŁY

Nr XXV/130/97

RADY GMINY I MIASTA  
w Mirosławcu z dnia

30 września 1997r.

UCHWAŁA OGŁOSZONA W DZIENNIKU

URZĘDOWYM WOJEWÓDZTWA

PILSKIEGO NR 35 Z DNIA 7 listopada 1997 roku


## OZNACZENIA:

149  
 GRANICA UCHWALENIA

PODZIAŁ TERENU

DZIAŁKA BUD.

DYLATACJA

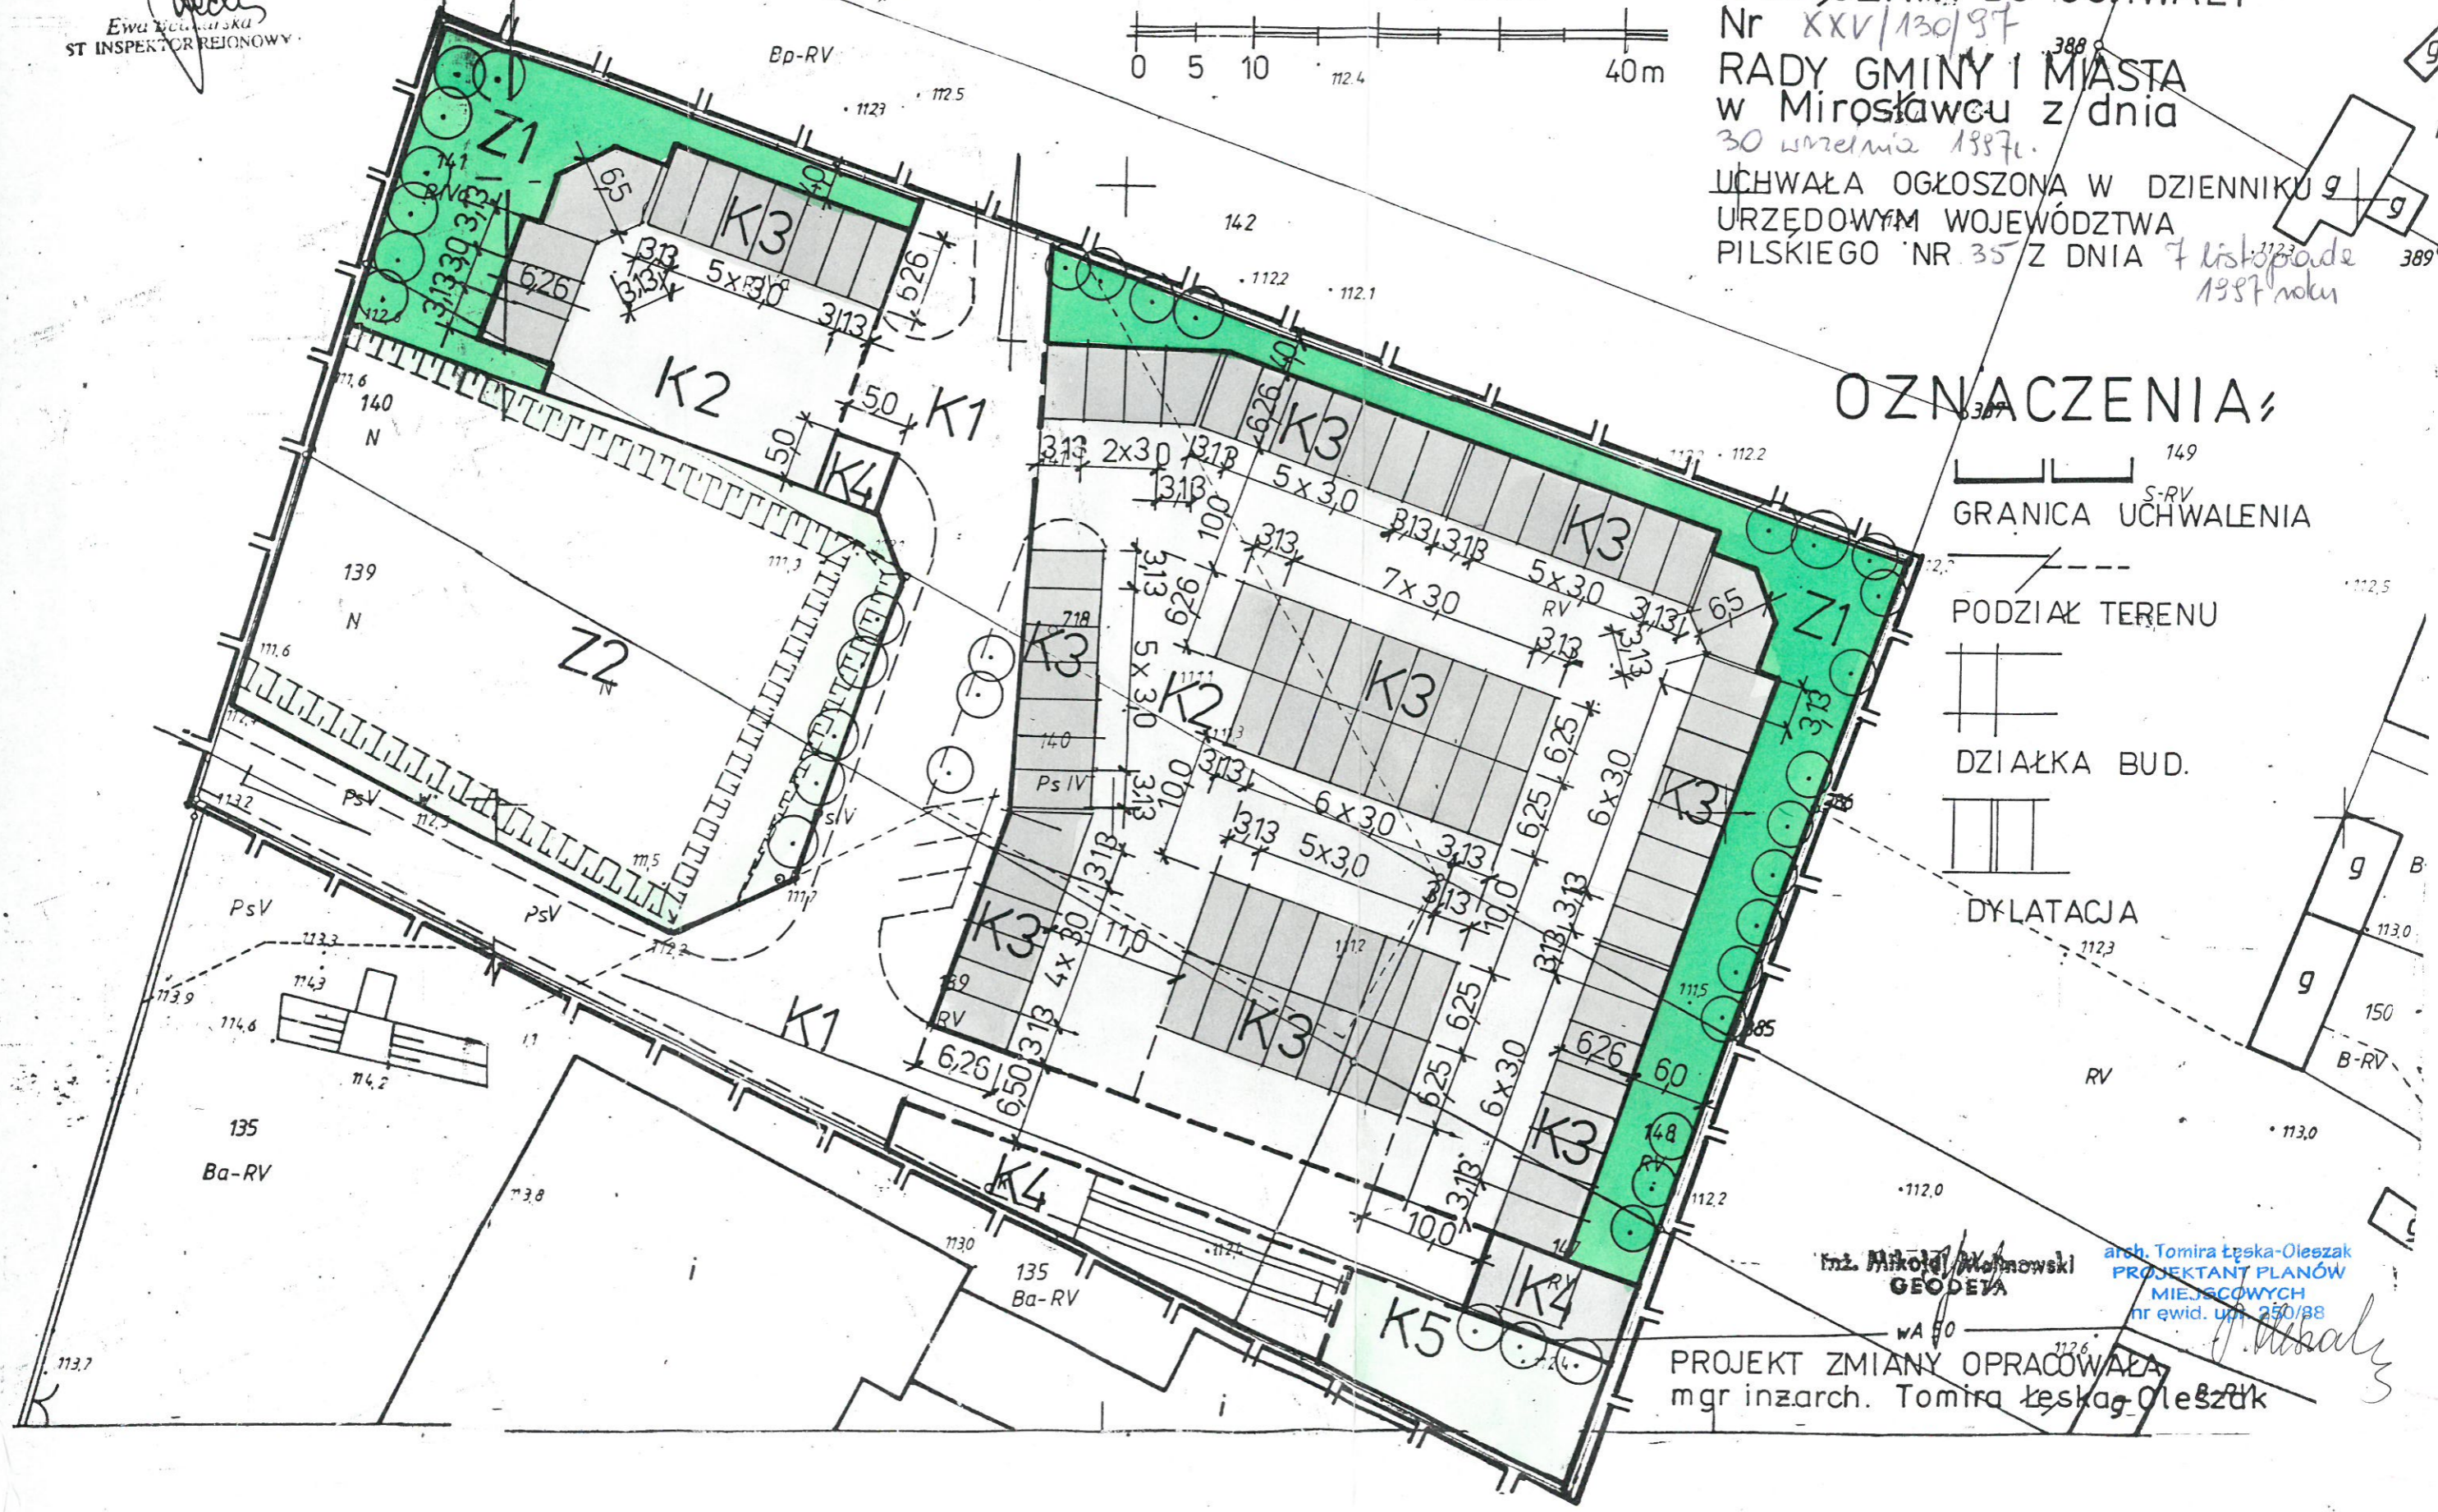

Inż. *Nikola Wajnowski*  
 GEODETA

arch. *Tomira Łaska-Oleśzak*  
 PROJEKTANT PLANÓW  
 MIEJSCOWYCH  
 nr ewid. upr. 250/88

PROJEKT ZMIANY OPRACOWAŁA  
 mgr inż. *Tomira Łaska-Oleśzak*