


MIEJSCOWY PLAN ZAGOSPODAROWANIA PRZESTRZENNEGO TERENÓW LEŚNYCH W PASIE LINII ELEKTROENERGETYCZNEJ 110kV W OBRĘBACH EWIDENCYJNYCH MIROŚLAWIEC 34 I ŁOWICZ WAŁECKI

ZAŁĄCZNIK NR 1 (ARKUSZ 2)
do Uchwały Nr XXIII/198/2012
Rady Miejskiej w Mirosławcu
z dnia 30 października 2012 r.

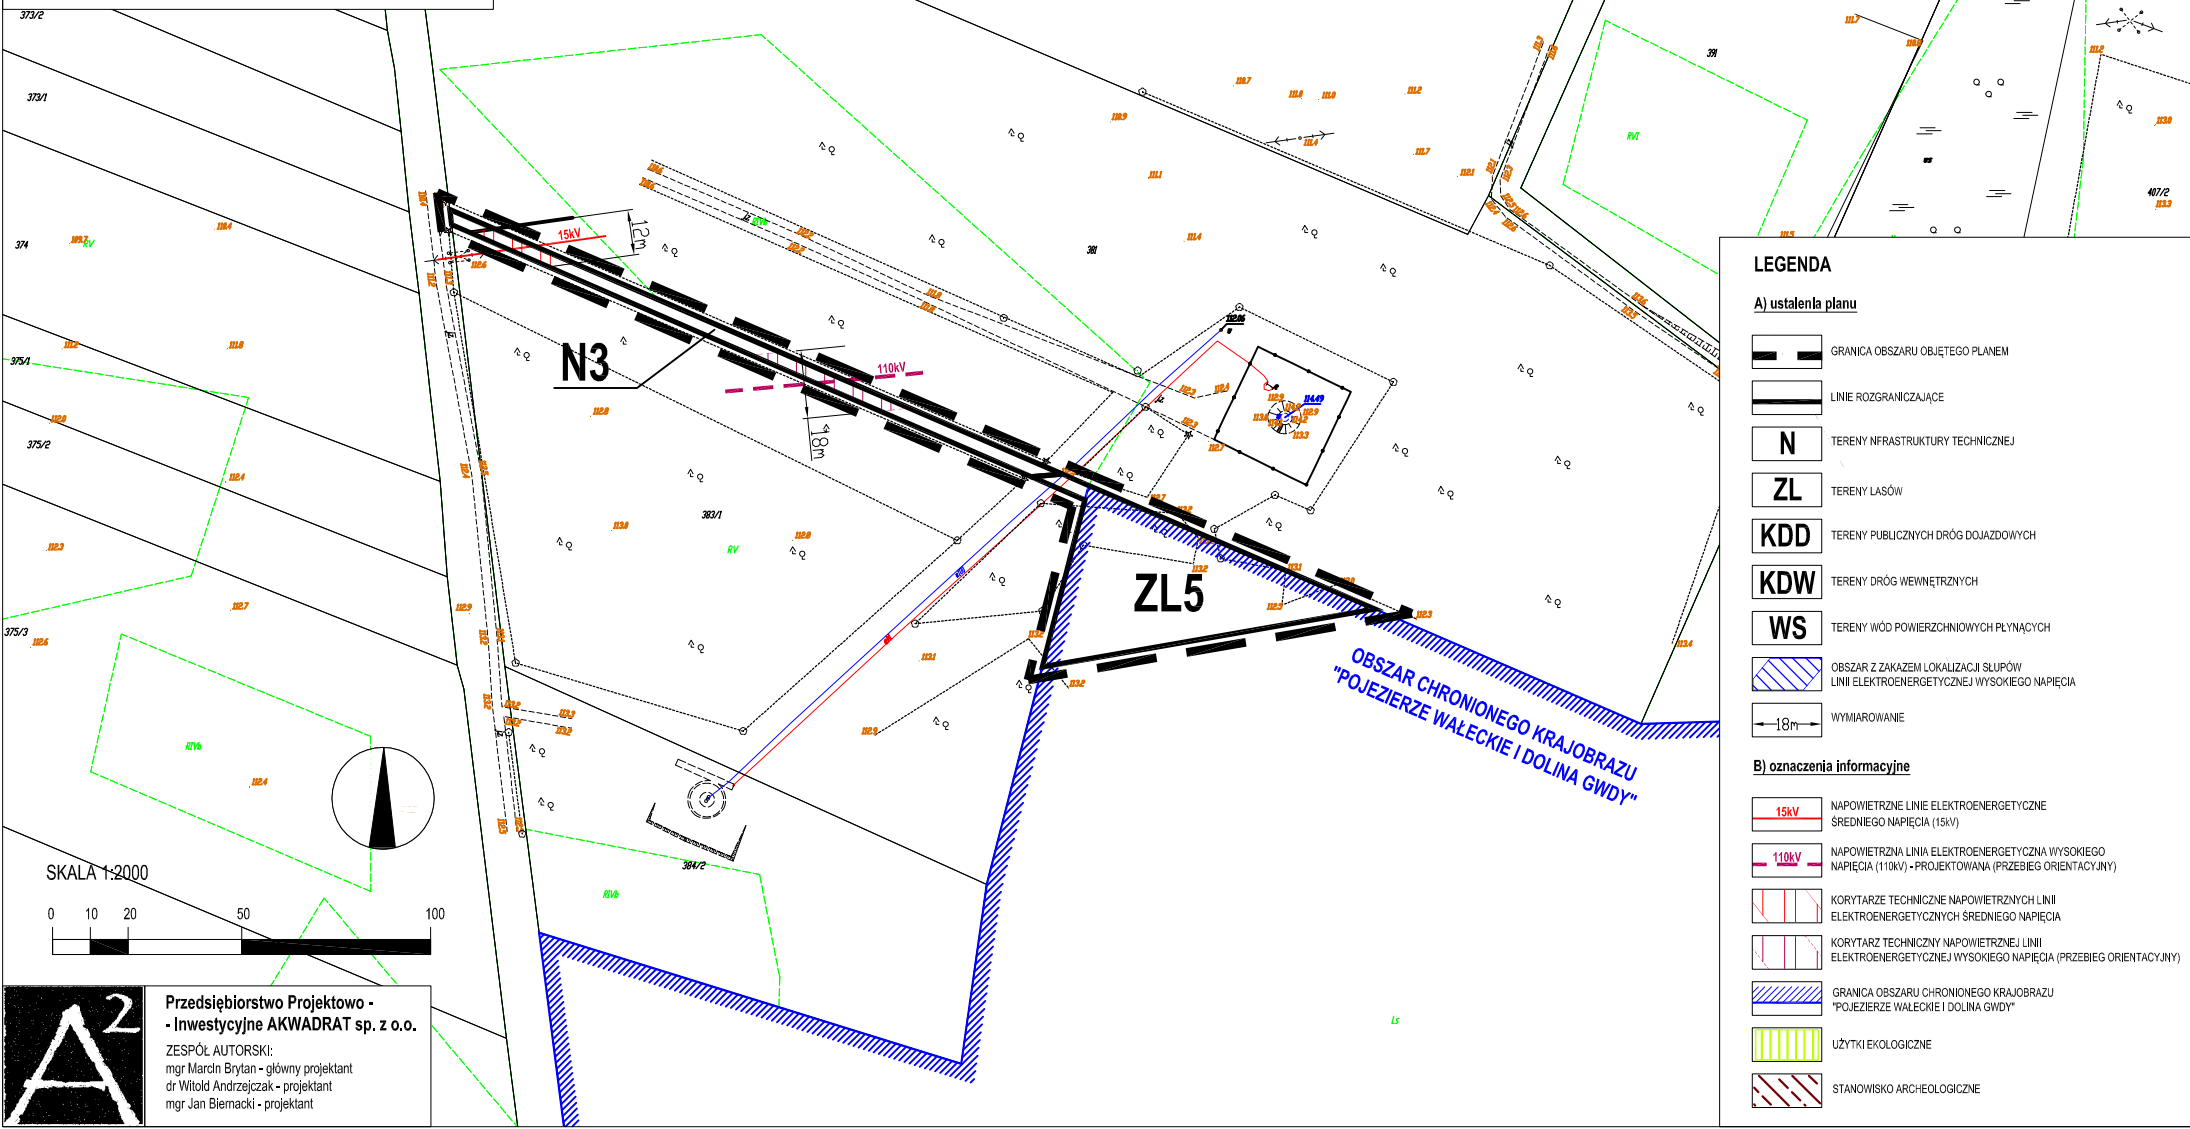

LEGENDA

A) ustalenia planu

- GRANICA OBSZARU OBJĘTEGO PLANEM
- LINIE ROZGRANICZAJĄCE
- TERENY INFRASTRUKTURY TECHNICZNEJ
- TERENY LASÓW
- TERENY PUBLICZNYCH DRÓG DOJAZDOWYCH
- TERENY DRÓG WEWNĘTRZNYCH
- TERENY WÓD POWIERZCHNIOWYCH PLYNĄCYCH
- OBSZAR Z ZAKAZEM LOKALIZACJI SŁUPÓW LINII ELEKTROENERGETYCZNEJ WYSOKIEGO NAPIĘCIA
- WYMIAROWANIE

B) oznaczenia informacyjne

- NAPIEWIETRZNE LINIE ELEKTROENERGETYCZNE ŚREDNIEGO NAPIĘCIA (15kV)
- NAPIEWIETRZNA LINIA ELEKTROENERGETYCZNA WYSOKIEGO NAPIĘCIA (110kV) - PROJEKTOWANA (PRZEBIEG ORIENTACYJNY)
- KORYTARZE TECHNICZNE NAPIEWIETRZNYCH LINII ELEKTROENERGETYCZNYCH ŚREDNIEGO NAPIĘCIA
- KORYTARZ TECHNICZNY NAPIEWIETRZNEJ LINII ELEKTROENERGETYCZNEJ WYSOKIEGO NAPIĘCIA (PRZEBIEG ORIENTACYJNY)
- GRANICA OBSZARU CHRONIONEGO KRAJOBRAZU "POJEZIERZE WAŁECKIE I DOLINA GWDY"
- UŻYTKI EKOLOGICZNE
- STANOWISKO ARCHEOLOGICZNE

A2 Przedsiębiorstwo Projektowo -
- Inwestycyjne AKWADRAT sp. z o.o.
ZESPÓŁ AUTORSKI:
mgr Marcin Brytan - główny projektant
dr Witold Andrzejczak - projektant
mgr Jan Biernacki - projektant