
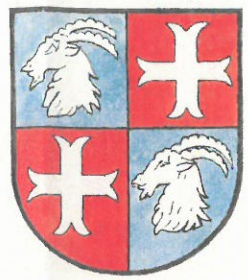


GMINA MIROŚLAWIEC 1:25000

STUDIUM UWARUNKOWAŃ I KIERUNKÓW ZAGOSPODAROWANIA PRZESTRZENNEGO

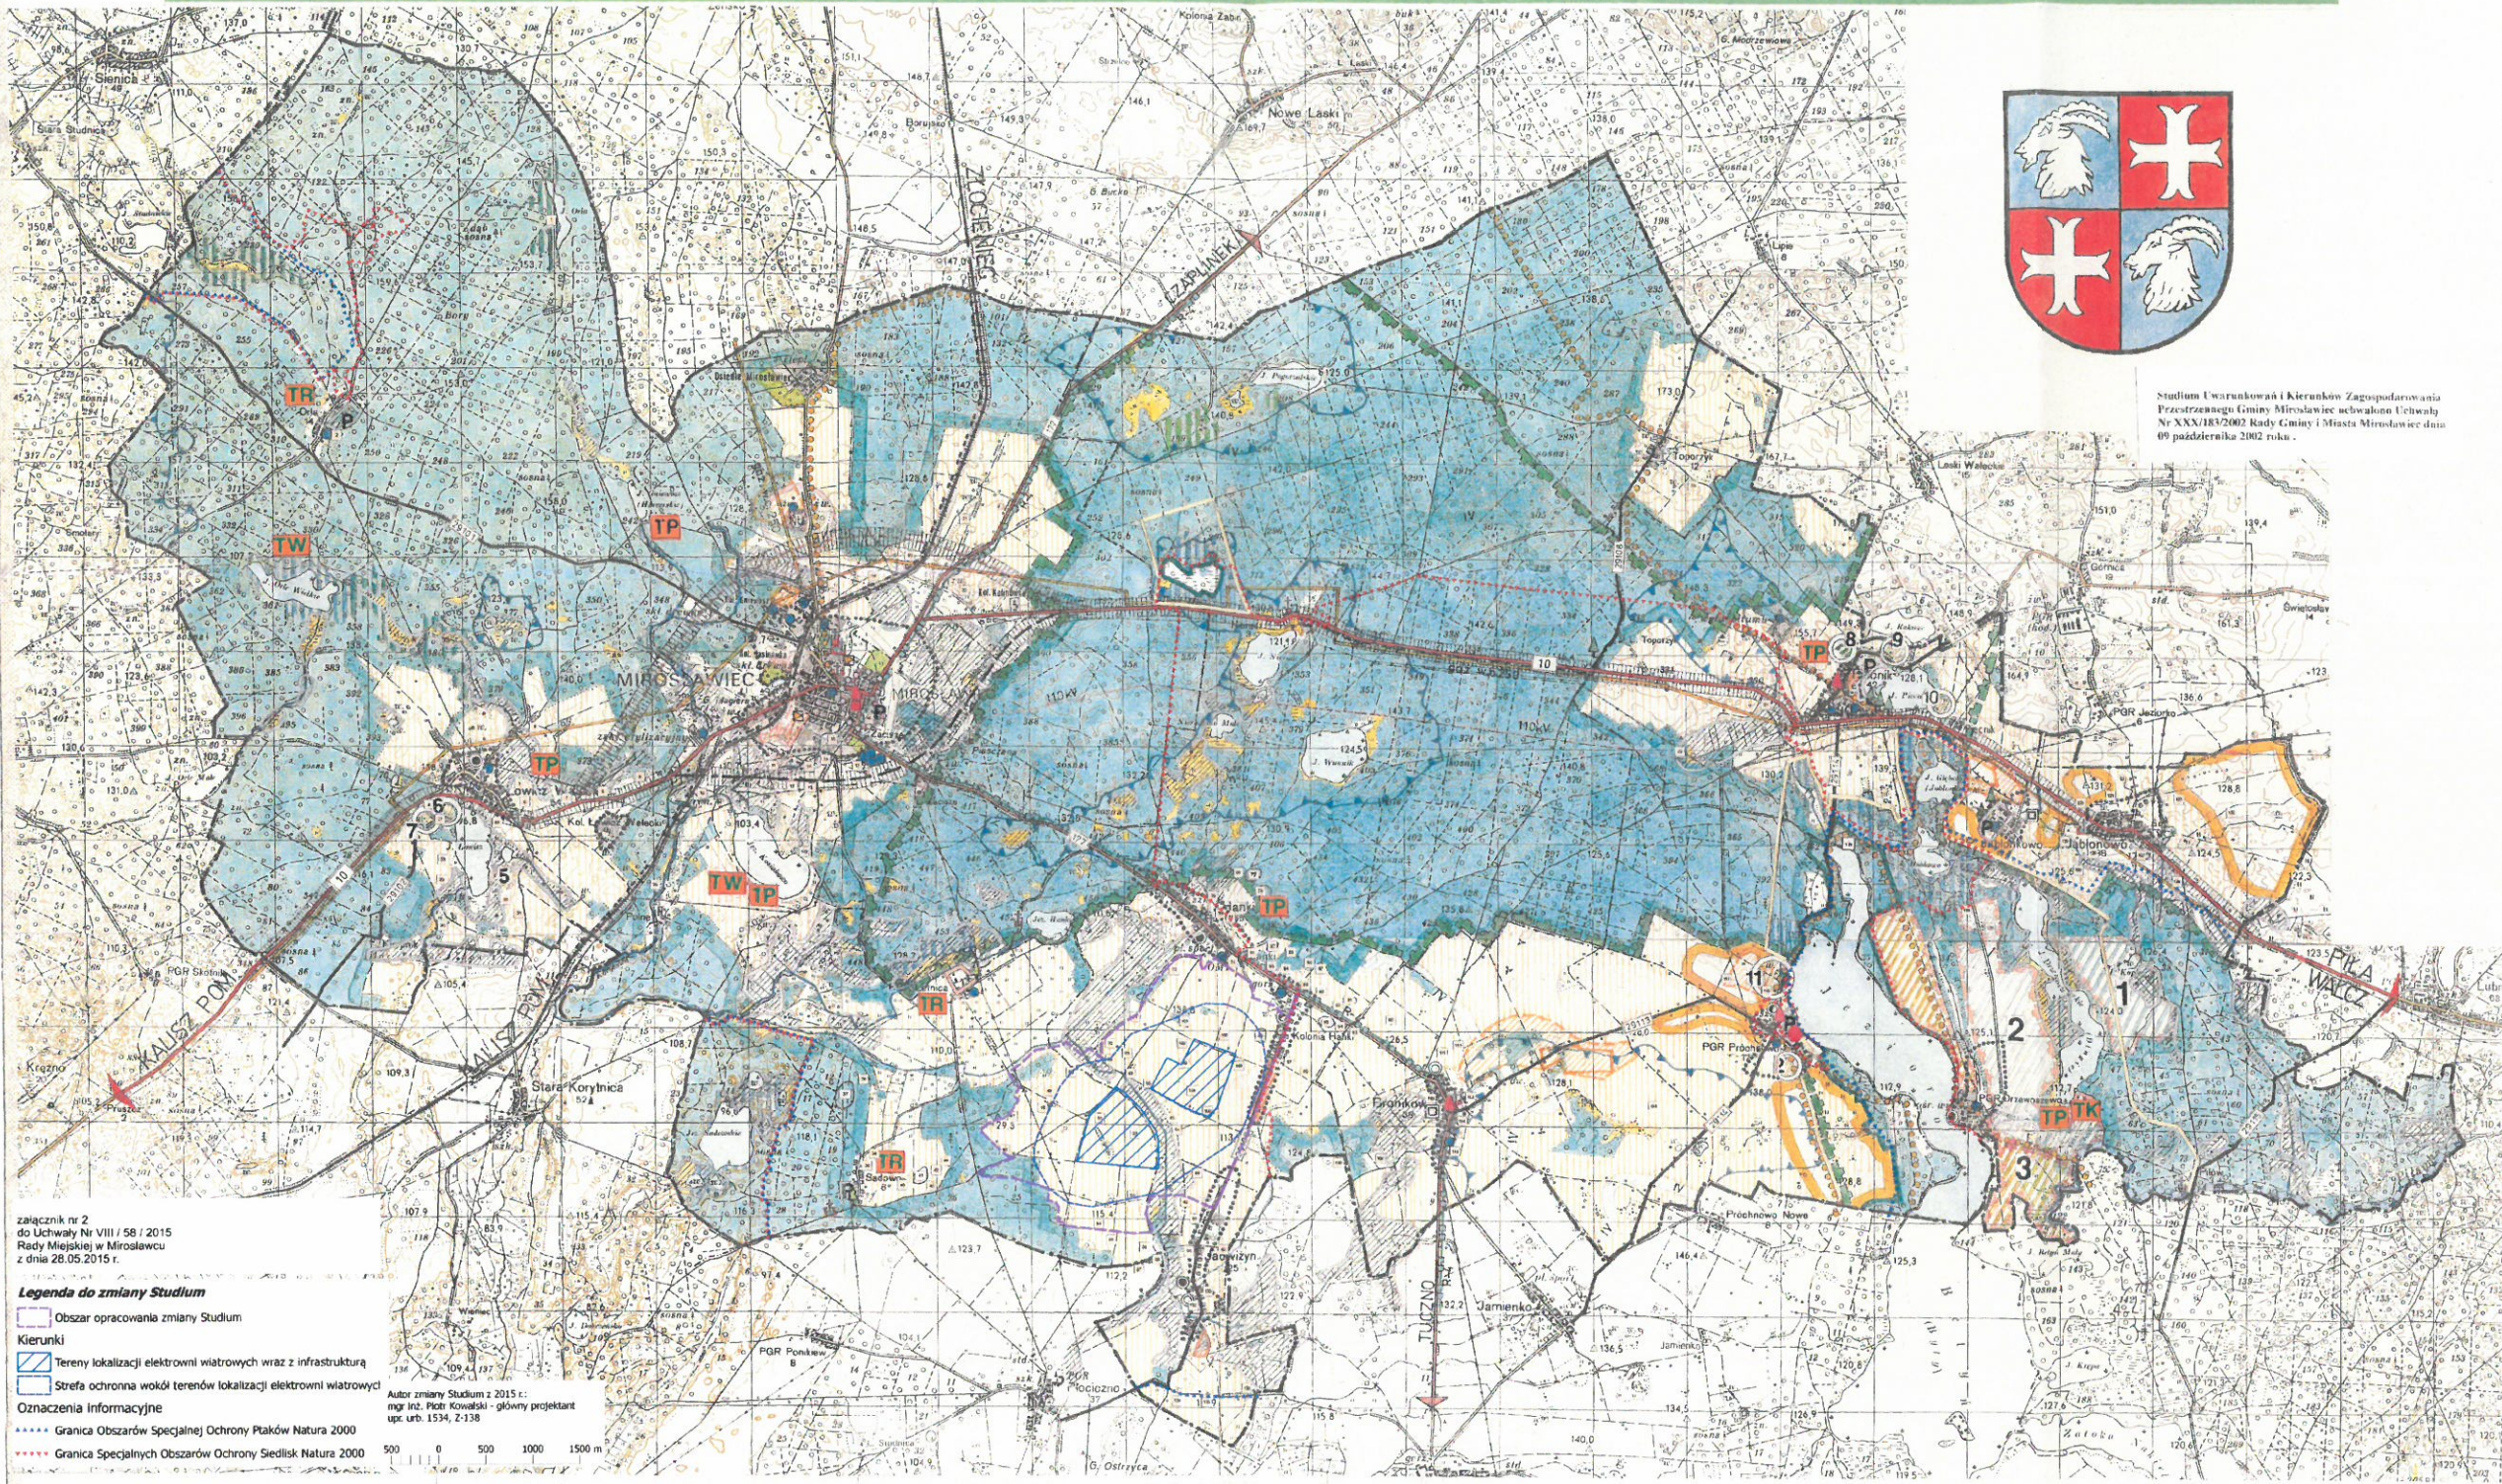

Studium Uwarunkowań i Kierunków Zagospodarowania Przestrzennego Gminy Mirosławiec uchwalone Uchwałą Nr XXVIII/2002 Rady Gminy i Miasta Mirosławiec dnia 09 października 2002 roku.

załącznik nr 2 do Uchwały Nr VIII/58/2015 Rady Miejskiej w Mirosławcu z dnia 28.05.2015 r.

Legenda do zmiany Studium

- Obszar opracowania zmiany Studium
- Kierunki**
- Tereny lokalizacji elektrowni wiatrowych wraz z infrastrukturą
- Strefa ochronna wokół terenów lokalizacji elektrowni wiatrowych
- Oznaczenia informacyjne**
- Granica Obszarów Specjalnej Ochrony Ptaków Natura 2000
- Granica Specjalnych Obszarów Ochrony Śiedlaków Natura 2000

UWARUNKOWANIA

- GRANICA GMINY
- GRANICA SOŁECTWA
- OBOWIĄZUJĄCE PLANY ZAGOSPODAROWANIA
- WODY
- LASY
- OGRÓNY DZIAŁKOWE
- GRUNTY KL. III
- OBSZARY ZAMIESZKOWANE
- DZIAŁY WODNE
- OBSZARY BEZOPISYWOWE
- SZLAKI TURYSTYCZNE
- SZLAK KAJAKOWY
- DRÓGI KRAJOWE
- DRÓGI WOJEWÓDZKIE
- DRÓGI POWIATOWE
- LINIA KOLEJOWA

- ### OCHRONA ŚRODOWISKA PRZYRODNICZEGO
- LASY OCHRONNE
 - WILNOŚCIE
 - GŁĘBOCZYNNE
 - WOODOPHRONY
 - OTOPIRZ ZWIĘZIAT CHRONIONYCH
 - UTYKI EKOLOGICZNE
 - GRANICA OBSZARU CHRONIENIA KRATYDRA
 - REZERWATY - OTULINA REZERWATU
 - ZIŁA
 - TIGRIS I GYTT
 - AREALNY JASZCZAR PERSPEKTYWICZNY
 - KREJDY REZERW
- ### OCHRONA PRAWNA ŚRODOWISKA KULTUROWEGO
- ARCHEOLOGIA
 - SEKROZODZWIĘCZNE
 - STANOWISKA ZWIĘZIAT
 - STANOWISKA WPKANE DO REJESTRU ZABYTKOW

- ### OBIEKTY ZABYTKOWE - REJESTR
- KOSCIÓŁ
 - PIAŁAC
 - PAMIAĆ ZABYTKOWA - REJESTR
 - PAMIĄTKI OBYT. OCHRONA KONSERWATORSKA - WIDENIA
 - PAMIĄTKI OBYT. OCHRONA KONSERWATORSKA - WIDENIA
- ### ZAGROZENIA DLA ŚRODOWISKA
- STREFA UCIAŻLIWOSCI LINII KOLEJOWEJ
 - STREFA UCIAŻLIWOSCI WYSYPISKI
- ### INFRASTRUKTURA TECHNICZNA
- OCZYSZCZALNIA ŚCIEKÓW SANITARNYCH
 - WYSYPISKO ODPADÓW STAŁYCH
 - LINIA ENERGETYCZNA 110 KV
 - GAZ WC 250
 - STACJA RED. POM. GAZU II STOPNIA
 - STACJA RED. POM. GAZU III STOPNIA
 - GPZ

KIERUNKI ZAGOSPODAROWANIA PRZESTRZENNEGO

- #### PREFEROWANE OBSZARY ZAGOSPODAROWANIA TURYSTYCZNO-REKREACYJNEGO
- OBSZARY PREFEROWANE DO ZABUDOWY LETNISKOWEJ
 - OBSZARY ZAGOSPODAROWANIA TURYSTYCZNO-REKREACYJNEGO Z DOPUSZCZONYM ZWIĄZANIEM Z NIM WSZELKIEJ ZABUDOWY KUBATUPOWEJ
 - OBSZARY ZAGOSPODAROWANIA TURYSTYCZNO-REKREACYJNEGO Z WYŁĄCZENIEM ZABUDOWY LETNISKOWEJ INDYWIDUALNEJ
 - NIEJASOWOŚĆ, Z PREFERENCJĄ PRZEKształTACENIA ISTNIEJĄCYCH FUNKCJI MIESZKANIOWYCH NA LETNISKOWO-REKREACYJNE
 - REJONY Z PREFERENCJAMI TURYSTYKI POBYTOWEJ
 - REJONY Z PREFERENCJAMI WYPOCZYTKU KRÓTKOTRAWAŁEGO
 - PREFEROWANE OBSZARY POD ZABUDOWĘ MIESZKANIOWĄ
 - NA POTRZEBY DZIAŁALNOŚCI GOSPODARZEJ Z DOPUSZCZONYM ZABUDOWY MIESZKANIOWEJ

- #### ROLNICZA PRZESTRZEŃ PRODUKCYJNA
- OBSZARY NIEPRZEDZIĄTE DO WYKONYWANIA PRZEKształTACENIA
 - OBSZARY ROLNICZEJ PRZEKształTACENIA BEZ PRAWA WYŁĄCZENIA Z PRODUKCJI ROLNICZEJ
 - KOMUNIKACJA
 - DROGA KRAJOWA MODERNIZOWANA DO PARAMETRÓW
 - DROGI EKSPRESOWEJ
 - STREFA UCIAŻLIWOSCI DROGI EKSPRESOWEJ
 - PLANO WANE OBSZCIE DROGOWE I WERSJA
 - DROGA WOJEWÓDZKA
 - DROGI POWIATOWE
 - LINIA KOLEJOWA
 - SZLAKI TURYSTYCZNE PIESZE - ISTNIEJĄCE
 - OC-OD PROJEKTOWANEJ REGIONALNY SZLAK ROWEROWY
 - SZLAK KAJAKOWY
 - INFRASTRUKTURA TECHNICZNA
 - ISTNIEJĄCE WYSYPISKO ODPADÓW STAŁYCH
 - ISTNIEJĄCE WYSYPISKO ODPADÓW STAŁYCH ZE STREFĄ UCIAŻLIWOSCI
 - ISTNIEJĄCE OCZYSZCZALNIE ŚCIEKÓW ZE STREFĄ UCIAŻLIWOSCI

- PROJEKTOWANE OCZYSZCZALNIE ŚCIEKÓW - W I
- PROJEKTOWANE PRZEPOMPOWNE ŚCIEKÓW - W I / W / W2
- ZIEMNIE ŚCIEKÓW SANITARNYCH
- GPZ
- ISTNIEJĄCA LINIA ENERGETYCZNA 110 KV
- STACJE RED. POM. GAZU III STOPNIA
- ISTNIEJĄCE GAZOCIĄG WC 250
- OBSZARY DLA KTÓRYCH SPORZĄDZENIE PLANÓW ZAGOSPODAROWANIA PRZESTRZENNEGO JEST OBOWIĄZKOWE 1-12
- OBSZARY KTÓRE WYNIW BYĆ CENNYE W CAŁOŚCI
- OBSZARY KTÓRE WYNIW BYĆ CENNYE W CZĘŚCI

PRZEWIĄZANIE RADY
Piotr Dobrowolny