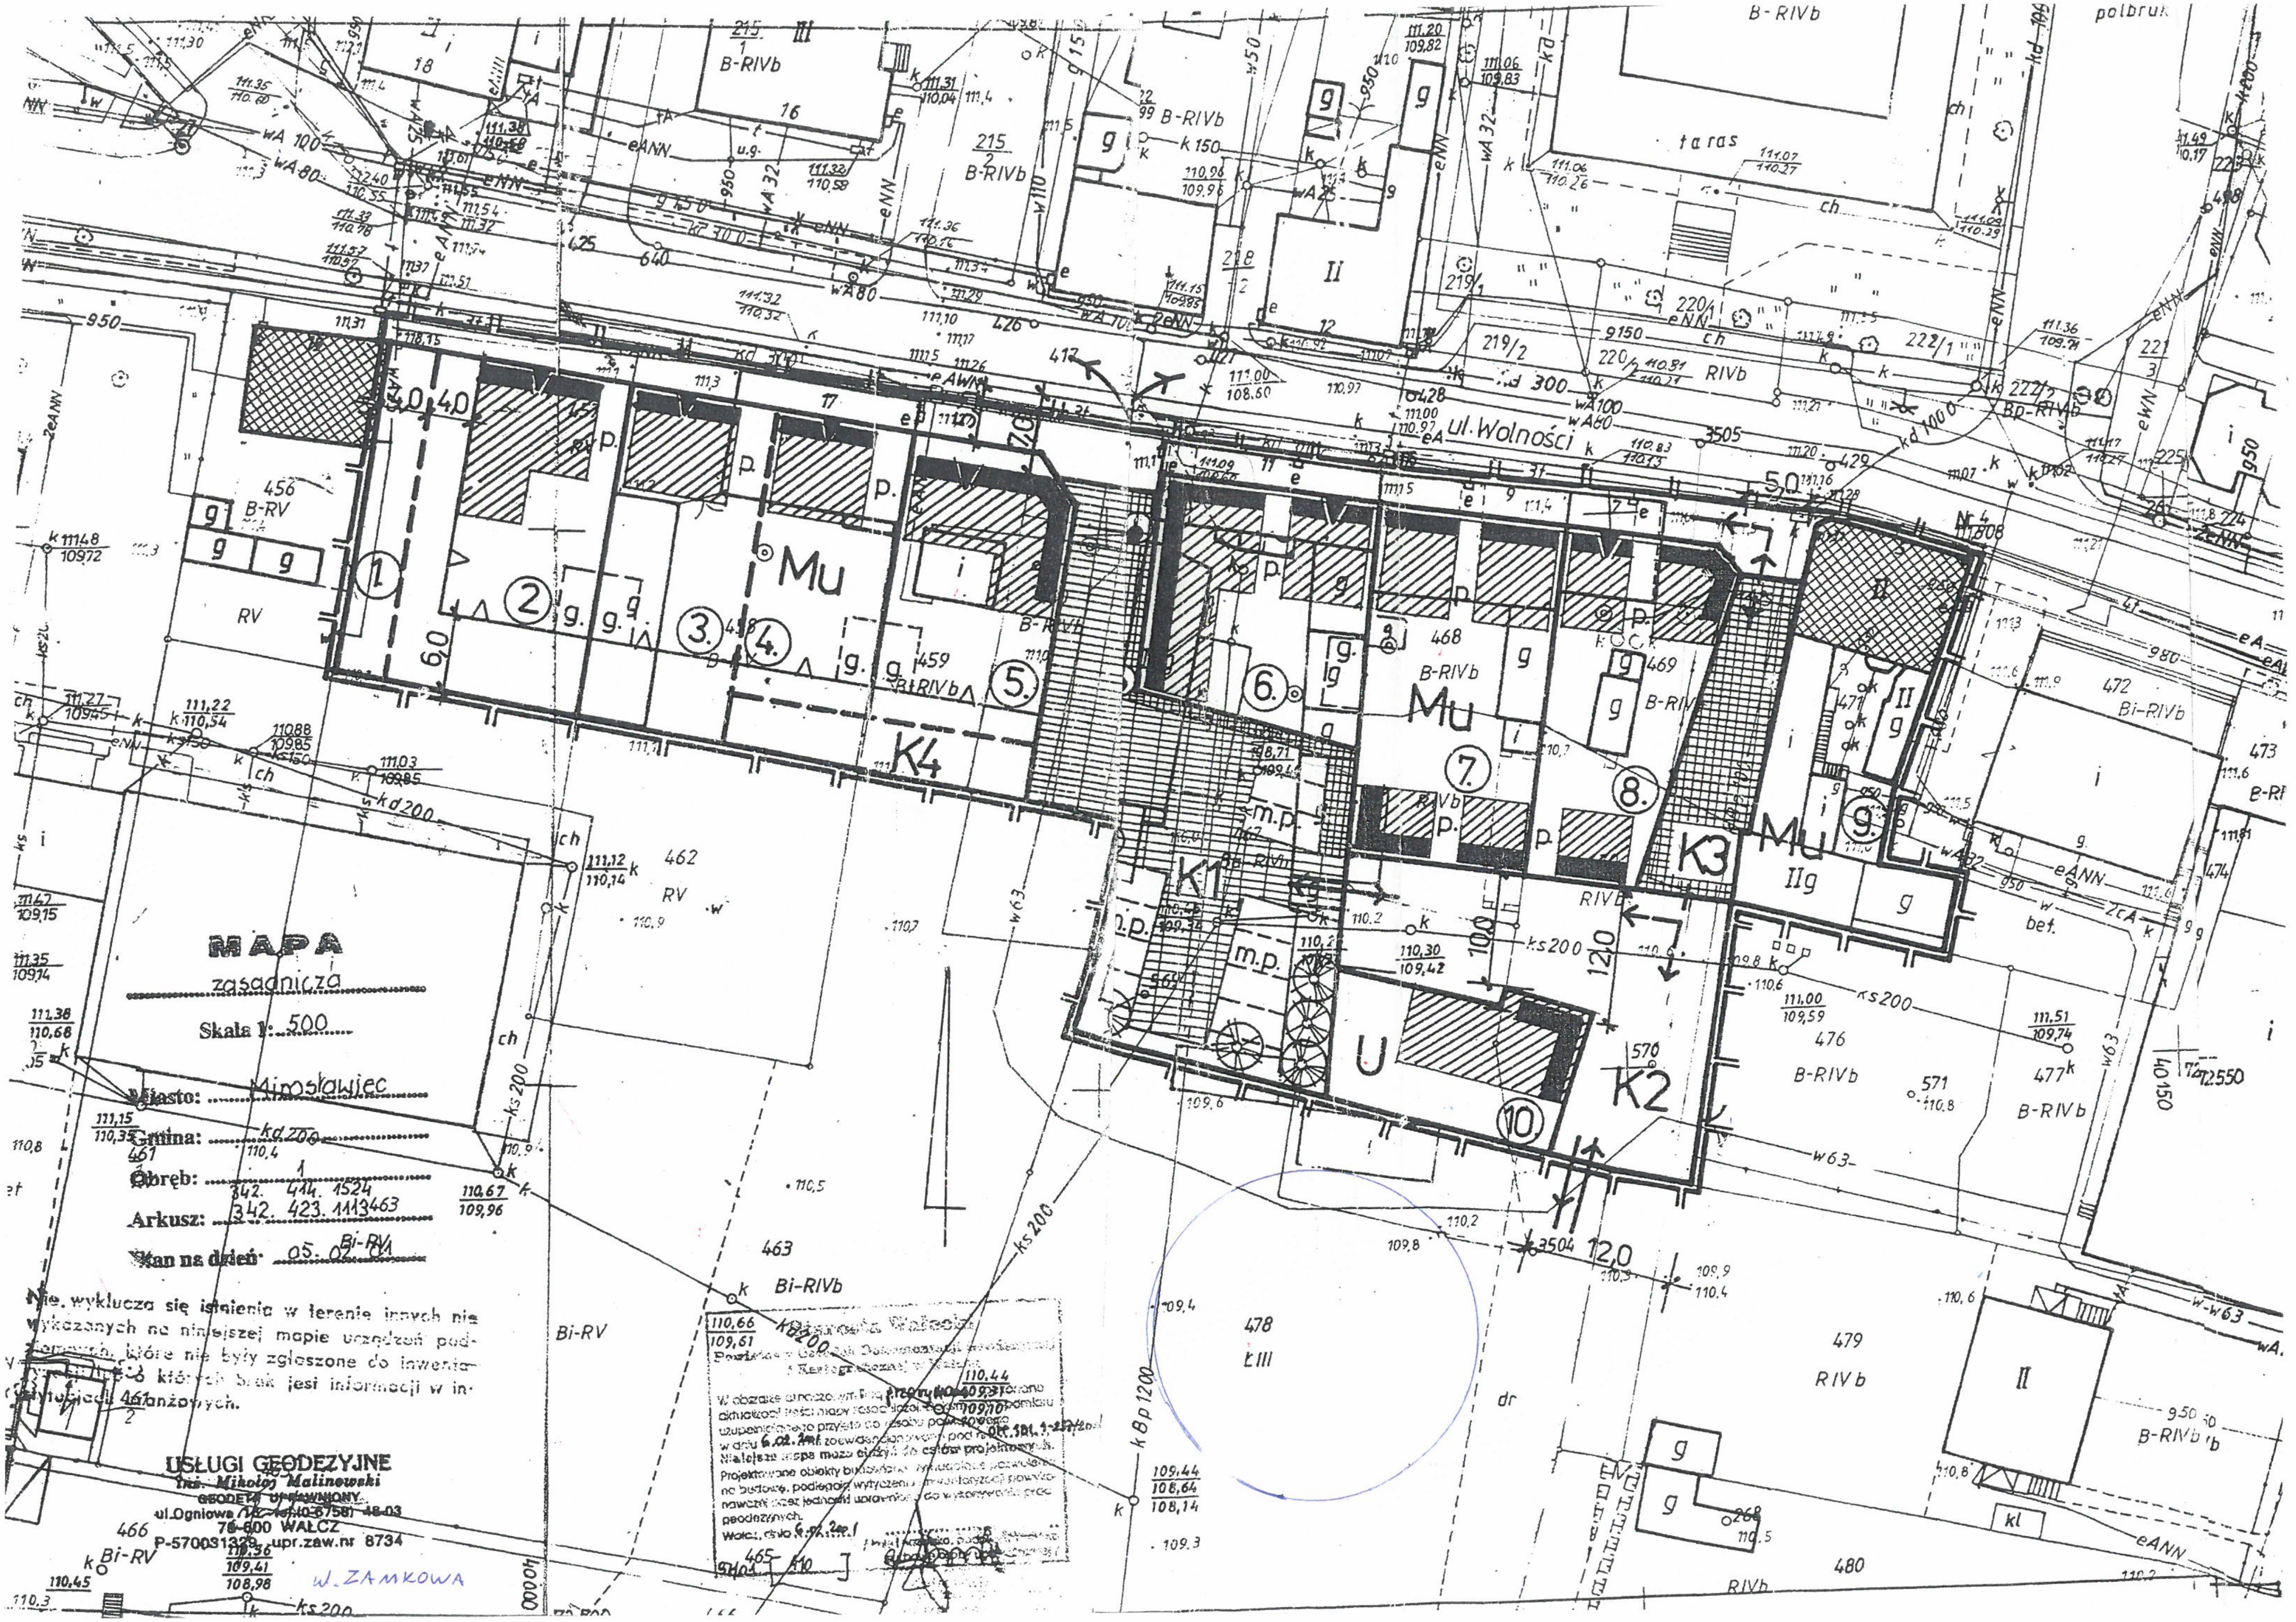

MAPA
zasadnicza
Skala 1: 500
Miasto: Mirosławiec
Gmina:
Obręb: 1
342. 414. 1524
Arkusz: 342. 423. 1113463
Stan na dzień: 05. 02. 01
Nie wyklucza się istnienia w terenie innych nie wykazanych na niniejszej mapie urządzeń podziemnych, które nie były zgłoszone do inwentaryzacji lub o których brak jest informacji w instytucjach branżowych.
USŁUGI GEODEZYJNE
Inż. Mikołaj Malinowski
GEODETA UPRAWNIONY
ul.Ogniowa
78-600 WAŁCZ
upr.zaw.nr 8734
ul. Wolności
W. ZAMKOWA
Mu
U
K1
K2
K3
K4
B-RIVb
Bi-RIVb
Bi-RV
RIVb
RV
taras
polbruk

MIROSŁAWIEC ul. Wolności

zmiana miejscowego planu ogólnego zagospodarowania przestrzennego

RYSUNEK ZMIANY PLANU SKALA 1:500

0 5 10m 40 m

ZAŁĄCZNIK
DO
UCHWAŁY NR XXVI/15
RADY GMINY I MIASTA
W MIROSŁAWCU
Z DNIA 29.11.2001

OZNACZENIA:

- granice zmiany planu,
- obowiązujące linie podziału,
- j.w z zastrzeżeniem § 3 uchwały,
- nieprzekraczalne linie zabudowy,
- obowiązujące linie zabudowy,
- zasady kształtowania zabudowy,
- Mu tereny mieszkaniowo-usługowe,
- U tereny usług,
- K1 tereny pieszo-jezdne komunikacji publicznej,
- K2 tereny kołowej komunikacji publicznej,
- K3 tereny publicznych przejść pieszych,
- K4 tereny pieszo-jezdne komunikacji prywatnej,
- ① ÷ ⑩ oznaczenia cyfrowe działek,
- p. przejście w budynku,
- g. garaże,
- m.p. miejsca postojowe,
- lampy oświetleniowe,
- zieleń wysoka,
- budynki istniejące,
- powiązania komunikacyjne: kołowe, piesze.

projekt zmiany opracowała: arch. Tomira Łęska-Oleszak

arch. Tomira Łęska-Oleszak
PROJEKTANT PLANÓW
MIEJSCOWYCH
nr ewid. upr. 250/88